


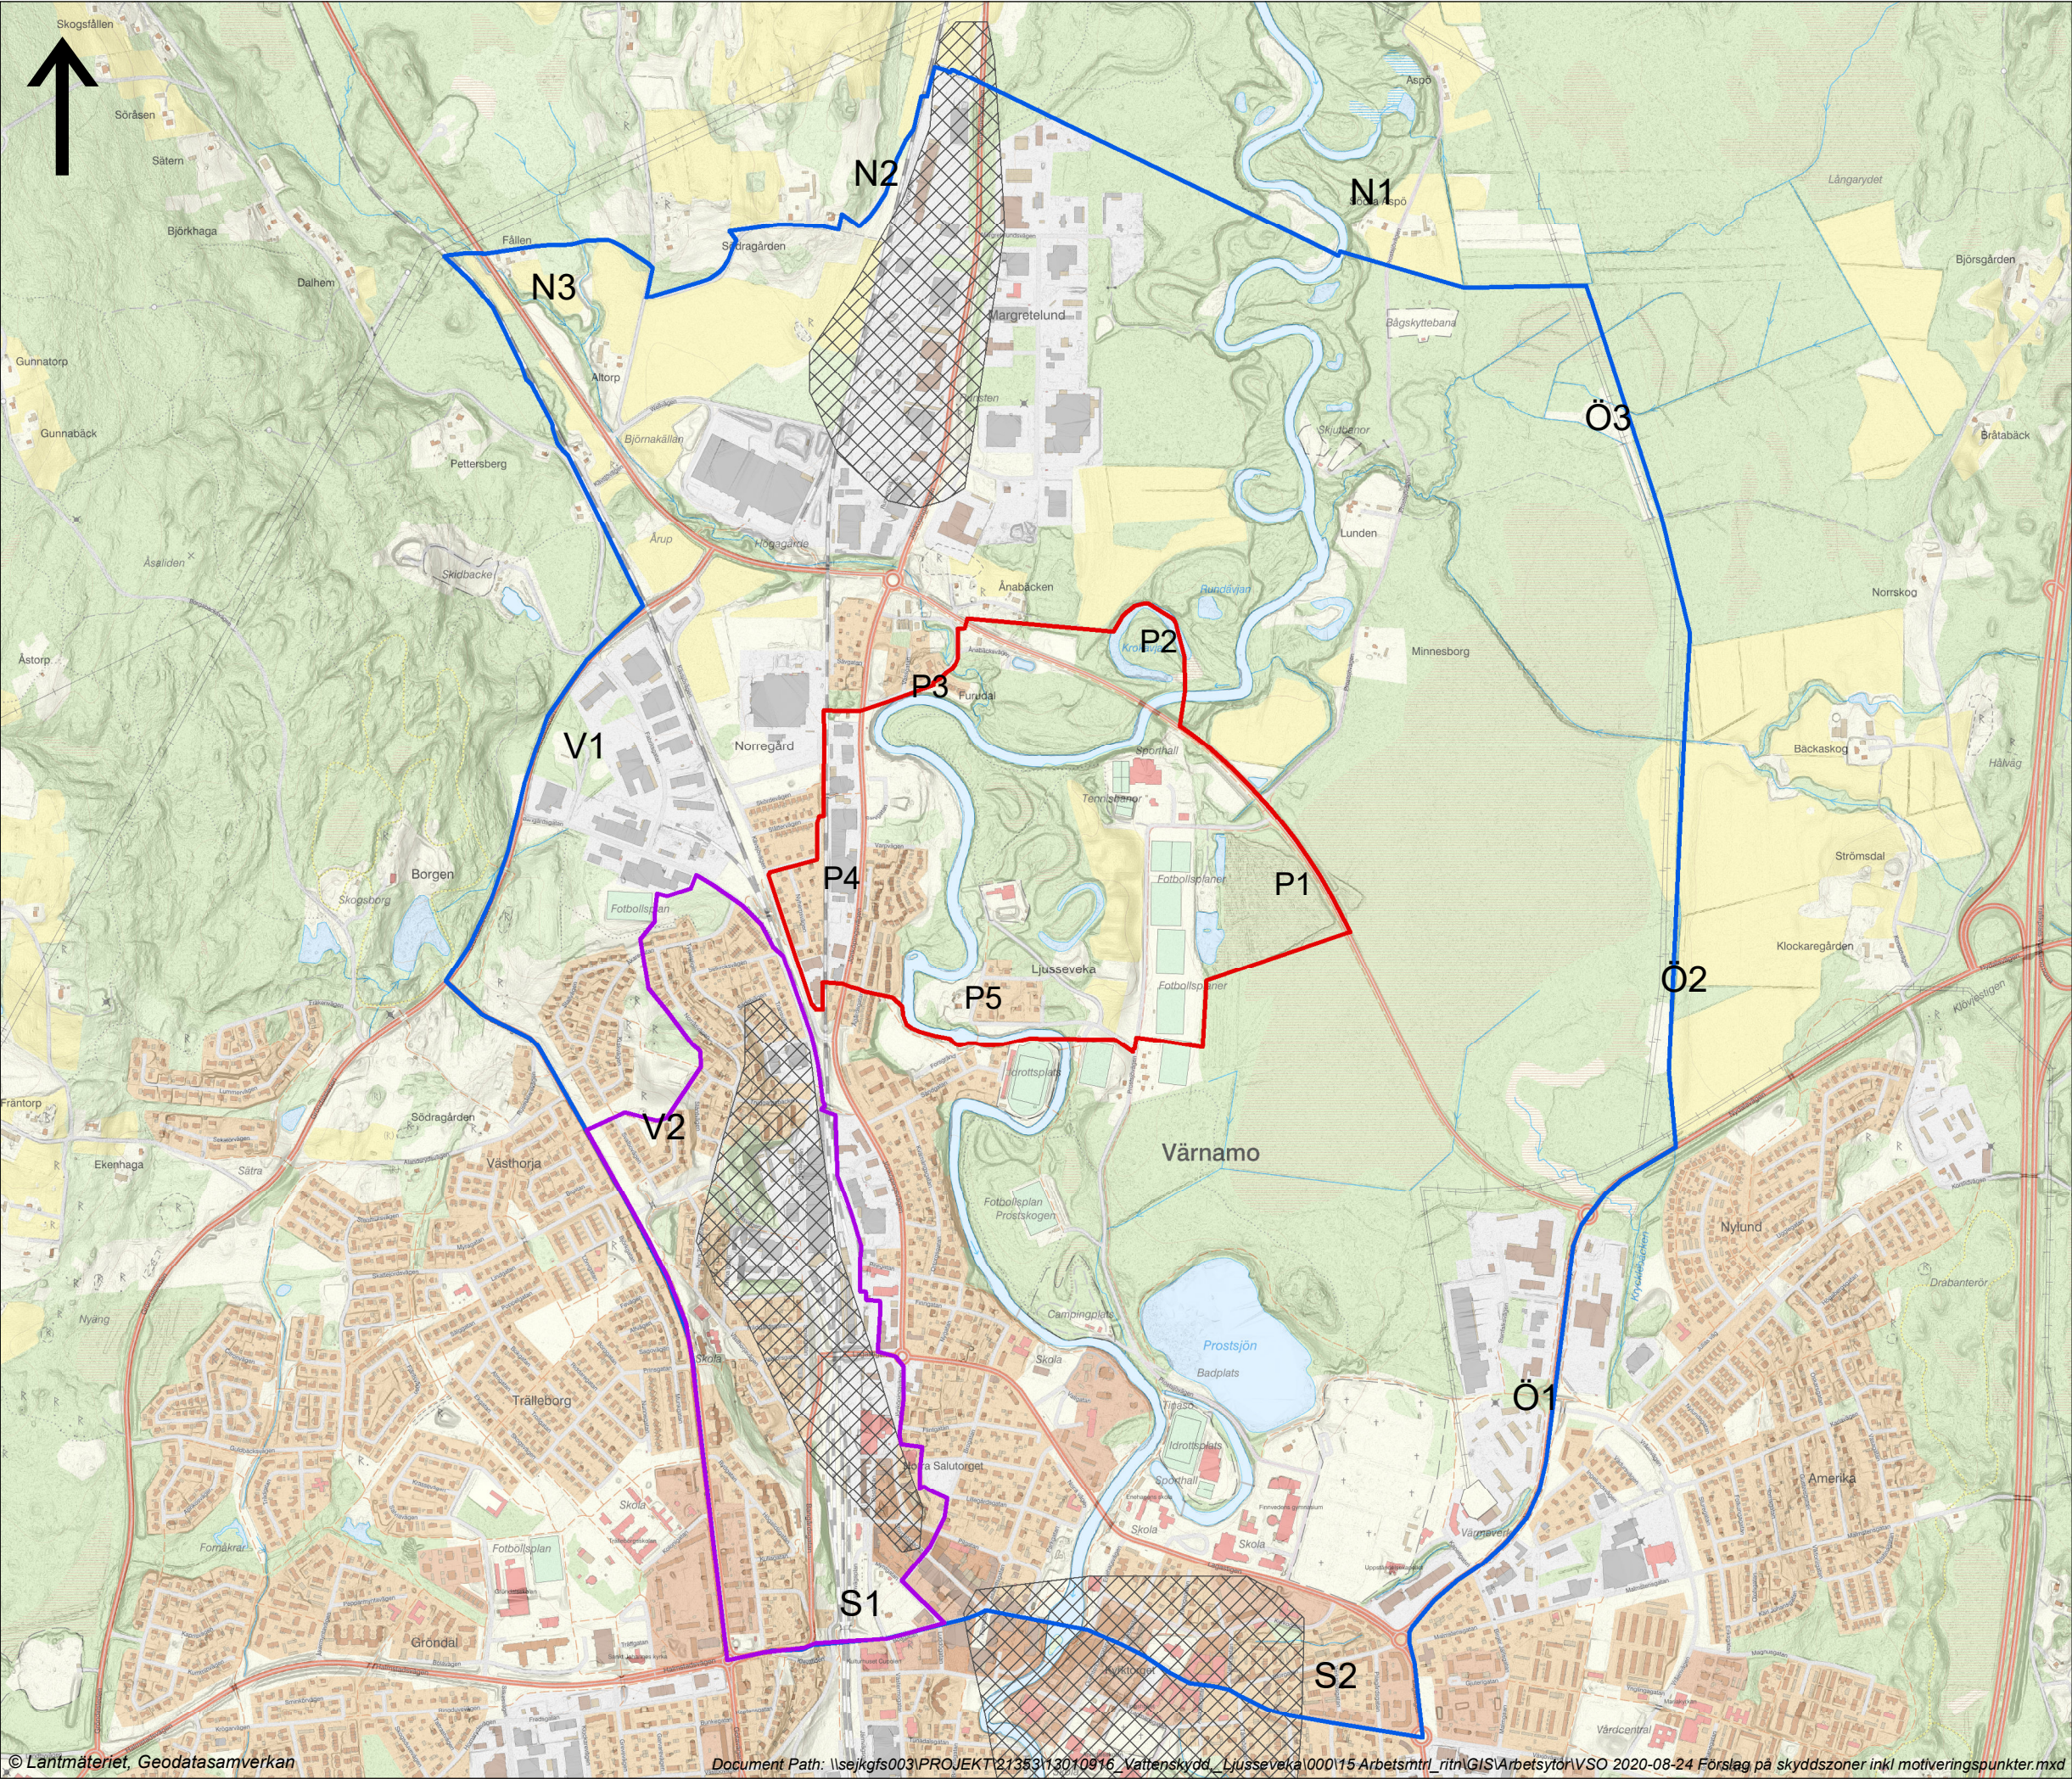

VÄRNAMO KOMMUN

Förslag till vattenskyddsområde
Ljusseveka vattentäkt

TECKENFÖRKLARING

- Förslag primär skyddszon
- Förslag sekundär skyddszon A
- Förslag sekundär skyddszon B
- Tolkad öppen akvifer (Structor, 2017)

Beteckningar "N1" m.fl. hänvisar till motivering av gränsdragning angivet i tekniskt underlag, avsnitt 7.2-7.3.

UPPDRAGSANSVARIG

Håkan Wennerberg

KONSTR

SEWISK/SEHWEN

ORT

Jönköping

DATUM

2020-09-03

SKALA

1:15 000

FORMAT

A3

REV

0

150

300

450

600

750

m